



ΕΦΗΜΕΡΙΣ ΤΗΣ ΚΥΒΕΡΝΗΣΕΩΣ

ΤΗΣ ΕΛΛΗΝΙΚΗΣ ΔΗΜΟΚΡΑΤΙΑΣ

ΤΕΥΧΟΣ ΤΕΤΑΡΤΟ **Αρ. Φύλλου 475**

20 Μαΐου 2003

ΠΕΡΙΕΧΟΜΕΝΑ

ΑΠΟΦΑΣΕΙΣ

ΔΙΟΡΘΩΣΕΙΣ ΣΦΑΛΜΑΤΩΝ

ΑΠΟΦΑΣΕΙΣ

Αριθ. 1-877/03 (1)

Καθορισμός χρήσης γής τεμαχίου προς παραχώρηση του αγροκτήματος Μάκρης Ν. Έβρου.

Ο ΝΟΜΑΡΧΗΣ ΕΒΡΟΥ

Έχοντας υπόψη:

1. Το Ν. 1512/11.1.85 (ΦΕΚ 4Α) «Τροποποίηση και συμπλήρωση πολεοδομικών διατάξεων κλπ.» και ειδικά το άρθρο 3 «καθορισμός χρήσεων παραχωρούμρνων δημοσίων εκτάσεων».

2. Το 2167/19.3.2003 έγγραφο της Δ/νσης Γεωργικής Ανάπτυξης της Περιφέρειας Ανατολικής Μακεδονίας - Θράκης.

3. Το Ι -3790/02/24.2.2003 έγγραφο της Δ/νσης Πολεοδομίας και Περιβάλλοντος.

4. Το 2512π.ε/27.1.2003 έγγραφο της ΙΘ΄ Εφορίας Προϊστορικών και Κλασικών Αρχαιοτήτων.

5. Το 1574/11.12.2002 έγγραφο του Ελληνικού Οργανισμού Τουρισμού, Γραφείου Κομοτηνής.

6. Το 10765/2.12.2002 έγγραφο της Δ/νσης Υγείας.

7. Την 83/2003 απόφαση του Δημοτικού Συμβουλίου του Δήμου Αλεξ/πολης.

8. Το Ζ/11232/4.11.2002 έγγραφο της Δ/νσης Αγροτικής Ανάπτυξης του Ν.Δ. Έβρου.

9. Το 2721/1.11.2002 έγγραφο της Δ/νσης Τοπογραφίας.

10. Το 6742ΠΕ/8.1.2003 έγγραφο του Δασαρχείου Αλεξ/πολης, αποφασίζουμε:

Καθορίζουμε την χρήση γής του τεμαχίου προς παραχώρηση αριθ. 643γ συνολικής έκτασης 3.400 τ.μ. του αγροκτήματος Μάκρης Ν. Έβρου Ο.Δ. 1936 ως «Χώρος για την ανέγερση Γηροκομοίου», όπως φαίνεται στο συνημμένο στην παρούσα απόφαση τοπογραφικό διάγραμμα που θεωρήθηκε από τον Αναπλ. Δ/ντή της Δ/νσης Πολεοδομίας και Περιβάλλοντος του Νομαρχιακού Διαμερίσματος Έβρου με την από 10.4.2003 πράξη του.

Η απόφαση αυτή να δημοσιευθεί στην Εφημερίδα της Κυβερνήσεως.


Αλεξανδρούπολη, 10 Απριλίου 2003

Ο Νομάρχης

ΝΙΚΟΛΑΟΣ ΖΑΜΠΟΥΝΙΔΗΣ

ΕΛΛΗΝΙΚΗ ΔΗΜΟΚΡΑΤΙΑ
ΝΟΜΑΡΧΙΑΚΗ ΑΥΤΟΔΙΟΙΚΗΣΗ
ΡΟΔΟΠΗΣ – ΕΒΡΟΥ
ΝΟΜΑΡΧΙΑΚΟ ΔΙΑΜΕΡΙΣΜΑ ΕΒΡΟΥ
Δ/ΝΣΗ ΠΟΛΕΟΔΟΜΙΑΣ & ΠΕΡ/ΝΤΟΣ

ΚΑΘΟΡΙΣΜΟΣ ΧΡΗΣΗΣ ΓΗΣ ΤΟΥ ΤΕΜΑΧΙΟΥ ΑΡΙΘ. 643γ ΤΟΥ ΑΓΡ/ΤΟΣ ΜΑΚΡΗΣ Ο.Δ.1936 ΤΟΥ ΝΟΜΟΥ ΕΒΡΟΥ.

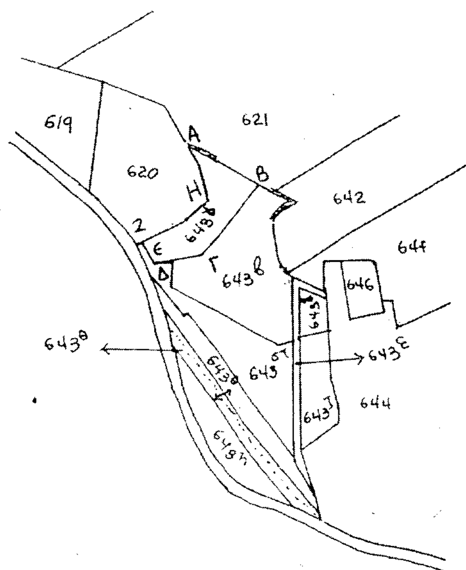

Ε(ΑΒΓΔΕΖΗΑ) = 3.400 τ.μ.
ΚΛΙΜΑΚΑ = 1:5.000

ΘΕΩΡΗΘΗΚΕ
και συνοδεύει την αριθ.Ι–877/10-04-03 απόφαση του Νομάρχη Έβρου για τον καθορισμό χρήσης γης τεμαχίου του αγροκτήματος Μάκρης Ν. Έβρου.

Ε.Ν.
Ο ΑΝΑΠΛΗΡΩΤΗΣ Δ/ΝΤΗΣ
α/α

ΨΑΡΡΑΣ ΑΠΟΣΤΟΛΟΣ
ΤΟΠΟΓΡΑΦΟΣ ΜΗΧ/ΚΟΣ ΜΕ Α΄β

Αριθ. 377 (2)

Καθορισμός χρήσης έκτασης στην εκτός σχεδίου και εκτός ορίων περιοχή αγροκτήματος «ΚΕΡΚΙΝΗ» ΔΗΜΟΥ ΚΕΡΚΙΝΗΣ για την ίδρυση βιοτεχνίας επεξεργασίας ξύλου.

Ο ΝΟΜΑΡΧΗΣ ΣΕΡΡΩΝ

Έχοντας υπόψη:

1. Τις διατάξεις του Ν. 1512/1985 και ειδικότερα το άρθρο 3 αυτού.

2. Την 376/16.4.2003 εισήγηση του Πολεοδομικού Γραφείου Σιδηροκάστρου η οποία είναι θετική.

3. Τις διατάξεις του άρθρου 29Α του Ν.1558/1985 που προστέθηκαν με το άρθρο 27 του Ν. 2081/1992, αποφασίζουμε:

1. Καθορίζεται η χρήση του υπό στοιχεία (ΑΒΓΔΕΑ) γηπέδου, τμήμα του υπ' αριθμόν 1942 κοινοχρήστου τεμαχίου, στην εκτός σχεδίου και εκτός ορίων περιοχή αγρ/τος «ΚΕΡΚΙΝΗ» του ΔΗΜΟΥ ΚΕΡΚΙΝΗΣ όπως αυτό φαίνεται στο συνημμένο τοπογραφικό διάγραμμα, για την ίδρυση ΒΙΟΤΕΧΝΙΑΣ ΕΠΕΞΕΡΓΑΣΙΑΣ ΞΥΛΟΥ και είναι έκτασης 5.700.51 τ.μ.

2. Από τις διατάξεις της απόφασης αυτής δεν προκαλείται δαπάνη σε βάρος του προϋπολογισμού του Δήμου Σιδηροκάστρου.

3. Η απόφαση αυτή μαζί με το τοπογραφικό διάγραμμα, με κλίμακα 1:500 που το συνοδεύει να δημοσιευθούν στην Εφημερίδα της Κυβερνήσεως, έχοντας ισχύ από την δημοσίευσή της.

Σιδηρόκαστρο, 16 Απριλίου 2003

Ο Νομάρχης
ΚΩΝ/ΝΟΣ ΠΑΠΑΠΑΝΑΓΙΩΤΟΥ

ΤΟΠΟΓΡΑΦΙΚΟ ΔΙΑΓΡΑΜΜΑ


Επί του οποίου φαίνεται η υπό στοιχεία ΑΒΓΔΕΑ έκταση εμβαδού 5700.51 τ.μ. από το υπ' αριθ 1942 τεμάχιο της Σ.Δ. 1996 (δασική κοινόχρηστος) του Αγρ/του "ΚΕΡΚΙΝΗ" Ν. ΣΕΡΡΩΝ. Ολικού εμβαδού 1336073 τ.μ. την οποία ζητά για την δημιουργία βιοτεχνίας επεξεργασίας ξύλου ο ΑΘΑΝΑΣΙΑΔΗΣ ΧΑΡ/ΜΠΟΣ ΤΟΥ ΙΩΑΝΝΟΥ

-4500 -4500

ΑΓΡΟΚΤΗΜΑ "ΚΕΡΚΙΝΗ" Ν. ΣΕΡΡΩΝ

Σ.Δ. ΕΤΟΥΣ 1996

ΔΑΣΙΚΟ ΤΥΠΟΓΡΑΦΕΙΟ
Για τεχνικούς λόγους στο σχεδιάγραμμα έγινε σμίκρυνση κατά ποσοστό 78 %

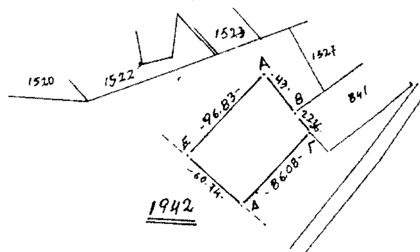

L = 41°15'
M: -0°39'

-5000 -5000
500 1000

ΚΛΙΜΑΚΑ 1:5000


ΣΥΝΤΕΤΑΓΜΕΝΕΣ

Α/Α	Χ	Υ
Α	610.10	-4789.85
Β	636.23	-4824.01
Γ	650.925	-4840.865
Δ	590.857	-4902.522
Ε	545.573	-4862.044

Ε ΑΒΓΔΕΑ = 5700.51 τ.μ.

Ο Συντάξας

ΓΕΩΡΓΙΟΣ Π. ΑΡΓΥΡΟΠΟΥΛΟΣ
ΔΙΠΛ. ΠΟΛΙΤΙΚΟΣ ΜΗΧΑΝΙΚΟΣ
ΠΟΛΥΤΕΧΝΙΚΗΣ ΣΧΟΛΗΣ Α.Π.Θ.
ΜΕΛΟΣ ΤΕΕ - ΑΡΙΘ. ΜΗΤΡΩΟΥ 61984
Κ. ΠΟΡΟΙΑ ΣΕΡΡΩΝ - ΑΦΜ 23584636
ΤΗΛ. (0327) 22.060, 22.126 - (0341) 26.625

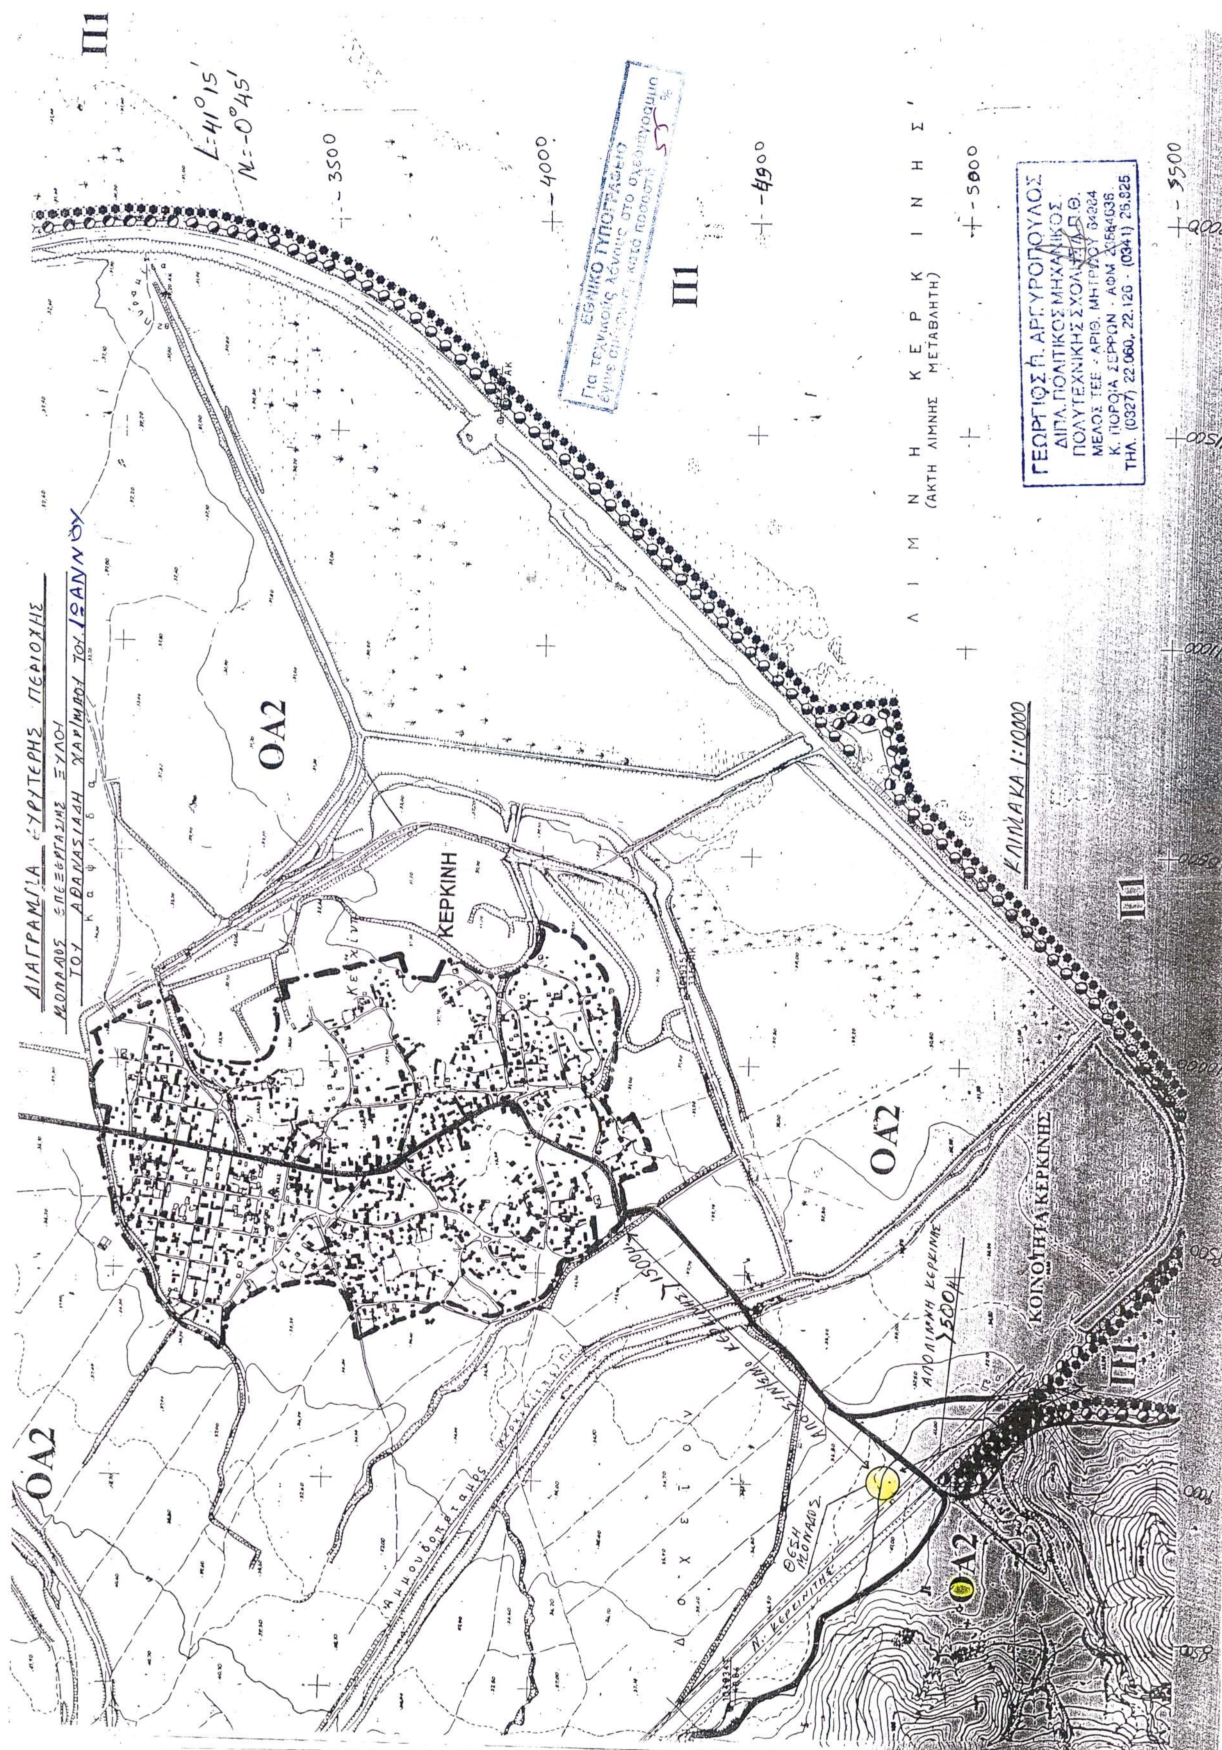
ΔΙΑΓΡΑΜΜΙΣΙΑ ΕΥΡΥΤΕΡΗΣ ΠΕΡΙΟΧΗΣ
ΜΟΝΑΔΟΣ ΕΠΕΞΕΡΓΑΣΙΑΣ ΞΥΛΟΥ
ΤΟΥ ΑΘΑΝΑΣΙΑΔΗ ΧΑΡΙΜΠΟΥ ΤΟΥ ΙΩΑΝΝΟΥ
ΚΕΡΚΙΝΗ
ΟΑ2
ΠΙ
Λ Ι Μ Ν Η   Κ Ε Ρ Κ Ι Ν Η Σ
(ΑΚΤΗ ΛΙΜΝΗΣ ΜΕΤΑΒΛΗΤΗ)
ΚΛΙΜΑΚΑ 1:10000
ΚΟΙΝΟΤΗΤΑ ΚΕΡΚΙΝΗΣ
ΘΕΣΗ ΜΟΝΑΔΟΣ
Ν. ΚΕΡΚΙΝΗΤΗΣ
L=41°15'
N=-0°45'
ΕΘΝΙΚΟ ΤΥΠΟΓΡΑΦΕΙΟ
ΓΕΩΡΓΙΟΣ Π. ΑΡΓΥΡΟΠΟΥΛΟΣ
ΔΙΠΛ. ΠΟΛΙΤΙΚΟΣ ΜΗΧΑΝΙΚΟΣ
ΠΟΛΥΤΕΧΝΙΚΗ ΣΧΟΛΗ Α.Π.Θ.

Αριθ. 1963 (3)

Κήρυξη ως αναδασωτέας εκτάσεως εμβαδού 2,5 στρεμμάτων στη θέση Αγ. Ειρήνη - πλατύς δρόμος» περιοχής ΑΓΙΑΣ ΕΙΡΗΝΗΣ περιφέρειας ΔΗΜΟΥ ΕΛΕΙΟΥ-ΠΡΟΝΩΝ Νομού Κεφαλληνίας.

Η ΓΕΝΙΚΗ ΓΡΑΜΜΑΤΕΑΣ
ΠΕΡΙΦΕΡΕΙΑΣ ΙΟΝΙΩΝ ΝΗΣΙΩΝ

Έχοντας υπόψη:

1) Τις περί Διοικητικής αποκέντρωσης διατάξεις του Ν. 3200/55, όπως τροποποιήθηκε και συμπληρώθηκε μεταγενέστερα με το Ν.Δ. 532/70.

2) Τις διατάξεις του άρθρου 117 παρ. 3 του Συντάγματος.

3) Τις διατάξεις του Ν. 998/79 «περί προστασίας των δασών και δασικών εν γένει εκτάσεων της χώρας» και συγκεκριμένα:

α) Του άρθρου 38 παρ. 1

β) Του άρθρου 41 παρ. 1.

4) Τις διαταγές του Υπουργείου Γεωργίας αριθμ. α) 160417/1180/8.7.1980 και β) 182447/3049/24.9.1980.

5) Τον Ν. 2218/13.6.1994 «Περί ίδρυσης Νομαρχιακής Αυτοδιοίκησης, τροποποίησης διατάξεων για την πρωτοβάθμια αυτοδιοίκηση και την περιφέρεια και άλλες διατάξεις» όπως τροποποιήθηκε μεταγενέστερα με τον Ν. 2240/16.9.94.

6) Τον Ν. 2503/30.5.97 «Διοίκηση, οργάνωση, στελέχωση της περιφέρειας, ρύθμιση θεμάτων για την τοπική αυτοδιοίκηση και άλλες διατάξεις».

7) Την αναφορά της Δ/νσης Δασών Κεφαλληνίας με αριθμ. 1570/28.3.2003 με την οποία προτείνεται η κήρυξη ως αναδασωτέας, της αναφερόμενης στο θέμα εκτάσεως, αποφασίζουμε:

Κηρύσσουμε αναδασωτέα, με σκοπό να επανέλθει στην πρότερά της κατάσταση, με φυσική αναγέννηση, τη δασική έκταση που κάηκε εμβαδού δύο στρεμμάτων και πεντακοσίων τετραγωνικών μέτρων (2,50 στρ.) που βρίσκεται στη θέση «Αγ. Ειρήνη - πλατύς δρόμος» περιοχής ΑΓΙΑ ΕΙΡΗΝΗΣ περιφέρειας ΔΗΜΟΥ ΕΛΕΙΟΥ - ΠΡΟΝΩΝ Νομού Κεφαλληνίας και προσδιορίζεται από τα στοιχεία Α-Β-Γ-Δ-Α, όπως φαίνονται στο συνημμένο απόσπασμα χάρτη Γ.Υ.Σ κλίμακας 1:5.000 το οποίο αποτελεί αναπόσπαστο μέρος της απόφασης αυτής και ορίζεται ως εξής:

Ανατολικά: Με δασική έκταση

Δυτικά: Με δασική έκταση

Βόρεια: Με δασική έκταση

Νότια: Με δασική έκταση.


Η απόφαση αυτή να δημοσιευθεί στην Εφημερίδα της Κυβερνήσεως.

Κέρκυρα, 15 Απριλίου 2003

Η Γενική Γραμματέας Περιφέρειας
ΑΝΑΣΤΑΣΙΑ ΚΑΝΕΛΟΠΟΥΛΟΥ

ΕΛΛΗΝΙΚΗ ΔΗΜΟΚΡΑΤΙΑ
ΠΕΡΙΦΕΡΕΙΑ ΙΟΝΙΩΝ ΝΗΣΙΩΝ
Δ/ΝΣΗ ΔΑΣΩΝ ΚΕΦ/ΝΙΑΣ

Ανήκει στην αριθμ. : 1963/15-4-2003
Απόφαση Π.Ι.Ν.
ΑΠΟΣΠΑΣΜΑ ΧΑΡΤΗ Γ.Υ.Σ. με αριθμ. : **6135/5**
ΔΗΜΟΣ : ΕΛΕΙΟΥ-ΠΡΟΝΩΝ
ΘΕΣΗ : «Αγ. Ειρήνη-πλατύς δρόμος», περιοχής ΑΓΙΑΣ ΕΙΡΗΝΗΣ
ΚΛΙΜΑΚΑ : 1: 5.000

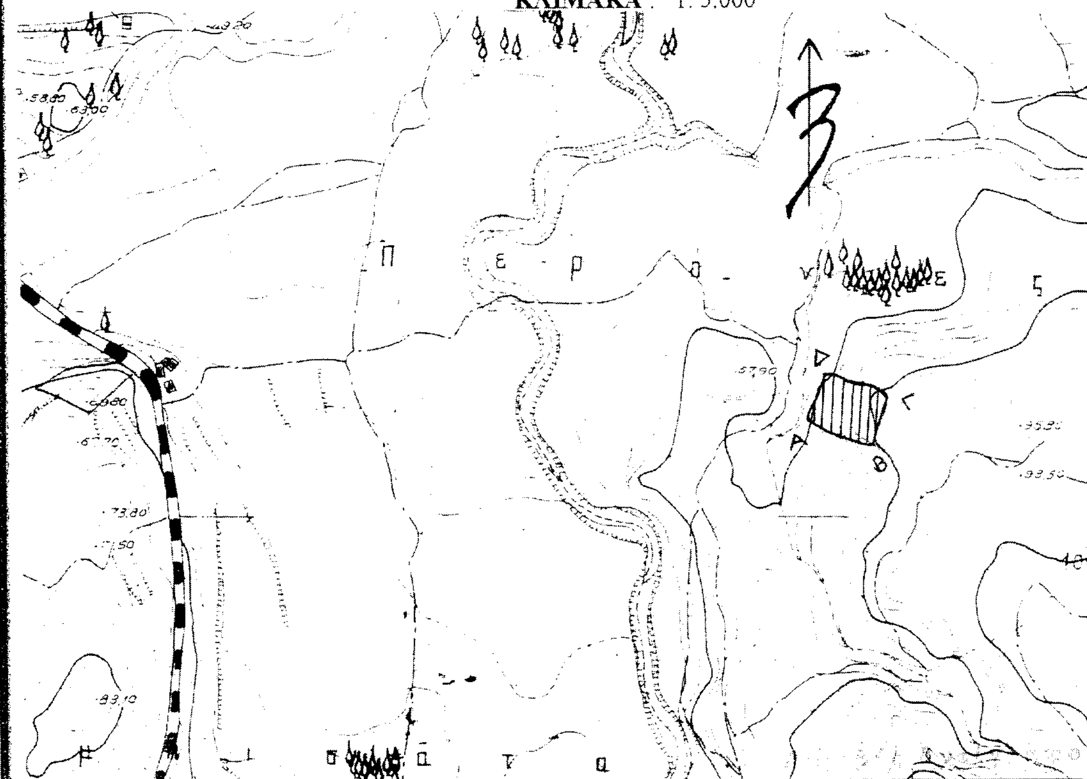

ΥΠΟΜΝΗΜΑ :

Α-Β-Γ-Δ-Α: Όρια καμένης δασικής έκτασης συνολικού εμβαδού 2,50 στρ

ΘΕΩΡΗΘΗΚΕ	ΘΕΩΡΗΘΗΚΕ	
Κέρκυρα 15/4/03	Αργοστόλι 28-3-2003	Αργοστόλι 28-3-03
- Η - ΓΕΝΙΚΗ ΓΡΑΜΜΑΤΕΑΣ Π.Ι.Ν.	- Ο - Δ/ΝΤΗΣ ΔΑΣΩΝ	- Η - ΣΥΝΤΑΚΤΡΙΑ
ΑΝΑΣΤΑΣΙΑ ΚΑΝΕΛΛΟΠΟΥΛΟΥ	Ανδρέας Γ. Παπασαλούρος Δασολόγος	ΣΑΡΛΟΥ ΜΑΡΙΑ ΔΑΣΟΠΟΝΟΣ

ΔΙΟΡΘΩΣΕΙΣ ΣΦΑΛΜΑΤΩΝ

(4)

Στην 1882/12.11.2002 απόφαση του Γενικού Γραμματέα Περιφέρειας Πελοποννήσου που δημοσιεύθηκε στο ΦΕΚ 1182/31.12.2002 τεύχος Δ΄ διορθώνεται ο αριθμός αυτής από τον εσφαλμένο: «1580» στον ορθό: «1882/2002».

(Από την Κτηματική Υπηρεσία
Ν. Λακωνίας)

ΑΠΟ ΤΟ ΕΘΝΙΚΟ ΤΥΠΟΓΡΑΦΕΙΟ